


Земельно-кадастровый план земель землепользователей
 границы города Сморгони
 Сморгонского района Гродненской области

Выкопировка изготовлена с Геопортала ЗИС
 Снятие копий (размножение) и использование содержания
 плана для создания других планов допускается
 с разрешения УП "Проектный институт Белгипрозем".
 © Географическая основа. Госкомимущество.

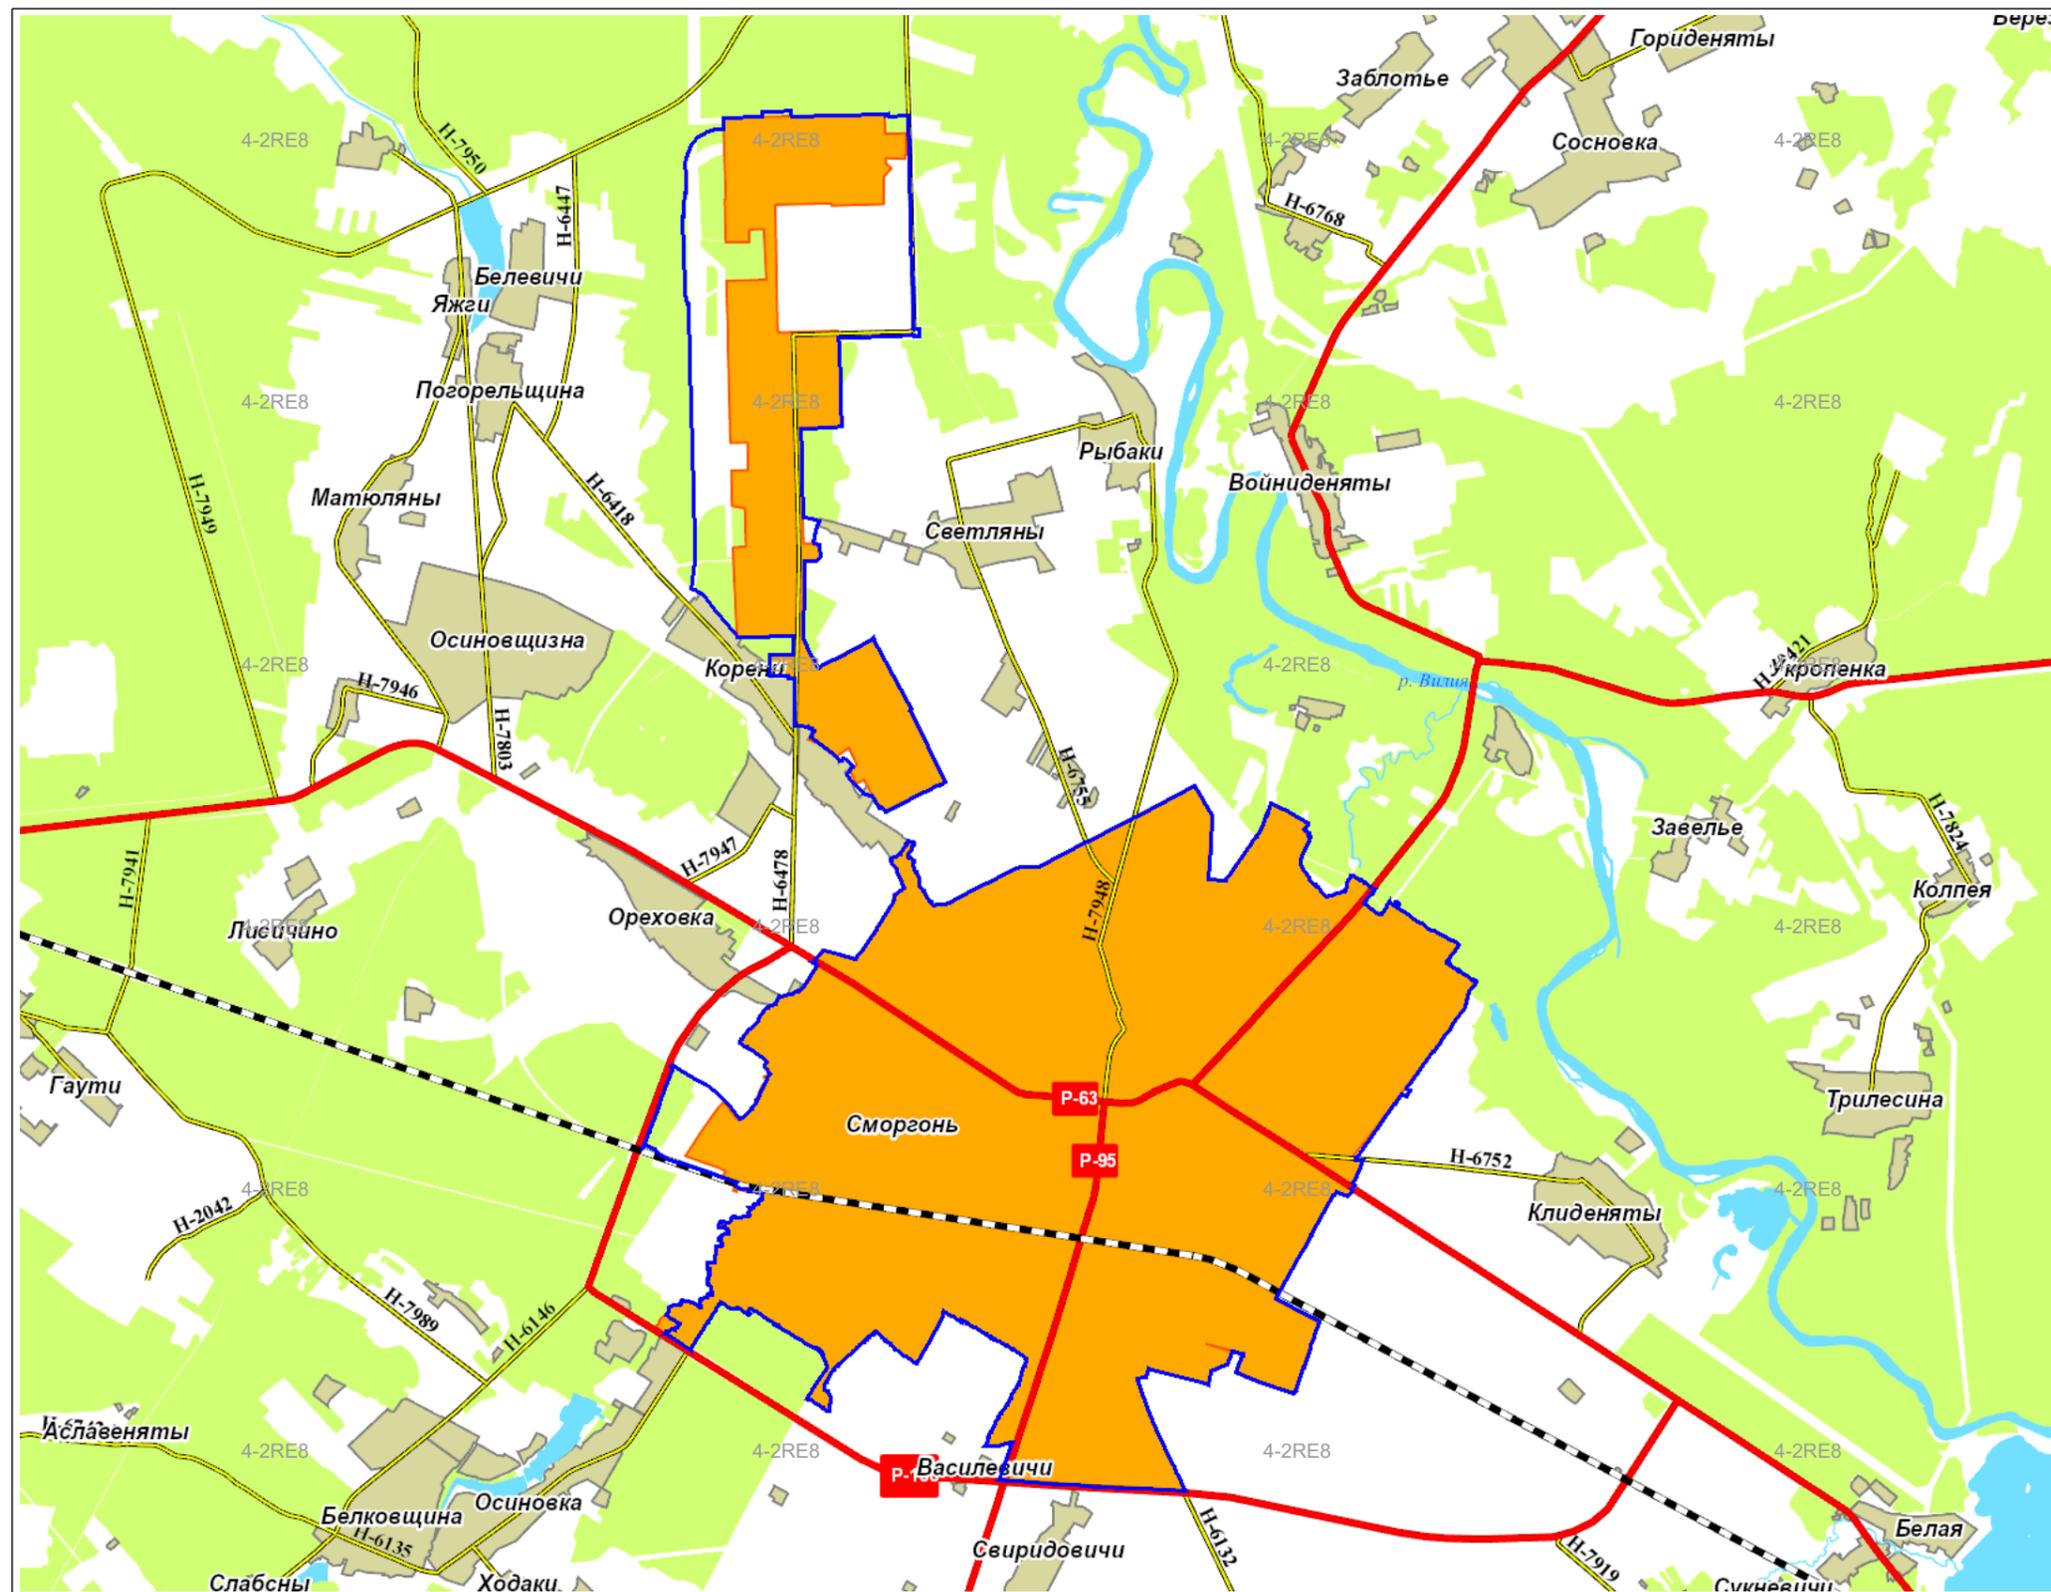

Условные обозначения:

— граница населённого пункта



Исходящий номер: 649024

Государственный комитет по имуществу Республики Беларусь		
Республиканское унитарное предприятие "Проектный институт Белгипрозем"		
Составил	зам.нач.упр.	Е.А.Васько
Проверил		
2022 год	точность оцифровки соответствует масштабу 1:10000	Масштаб 1:50000